

ARCHIV  
ARCHITEKT HECTOR EGGER

VILLEN UND LANDHÄUSER

# ARCHITEKT UND ZEICHNER HECTOR EGGER


## VILLEN UND LANDHÄUSER


Hector Egger (1880 – 1956) hat in Langenthal und im Oberaargau zahlreiche Wohnhäuser für gutbetuchte Bürgerliche entworfen und gebaut. Mit hohem ästhetischen Anspruch und Kenntnis bis ins Detail entwirft der vielseitige Architekt freistehende Häuser, unter anderem in Villenquartieren von Langenthal, Burgdorf oder Aarwangen.

In den Zeichnungen und diversen Skizzen zu Villen und Landhäusern ist nachvollziehbar, dass Egger die Umgebung ebenso einbezieht wie den Innenraum als Teil der Gesamtgestaltung ernst nimmt. Er entwirft nicht allein die bauliche Struktur, sondern gestaltet mit klarem Blick und herausragender zeichnerischer Qualität das ganze Ensemble.




Egger entwirft zahlreiche Details: So skizziert er Varianten für Glockenzüge und Türgriffe, entwirft Wohnraumelemente und gibt detaillierte Vorgaben zu deren Umsetzung und Konstruktion, sei es als Schmiede-, Glas- oder Schreinerarbeiten. Eingebettet in die Umgebung (Garten, Park oder am Hang gelegen), wirken die Villen und Landhäuser elegant, stimmig proportioniert und einladend – und halten mitunter einen feinen Witz bereit, wie die Berner Kantonsfahne, welche still am Gartenhag des Ferienhauses in Castagnola weht.

1793.10  
9366.  
520  
455  
370470

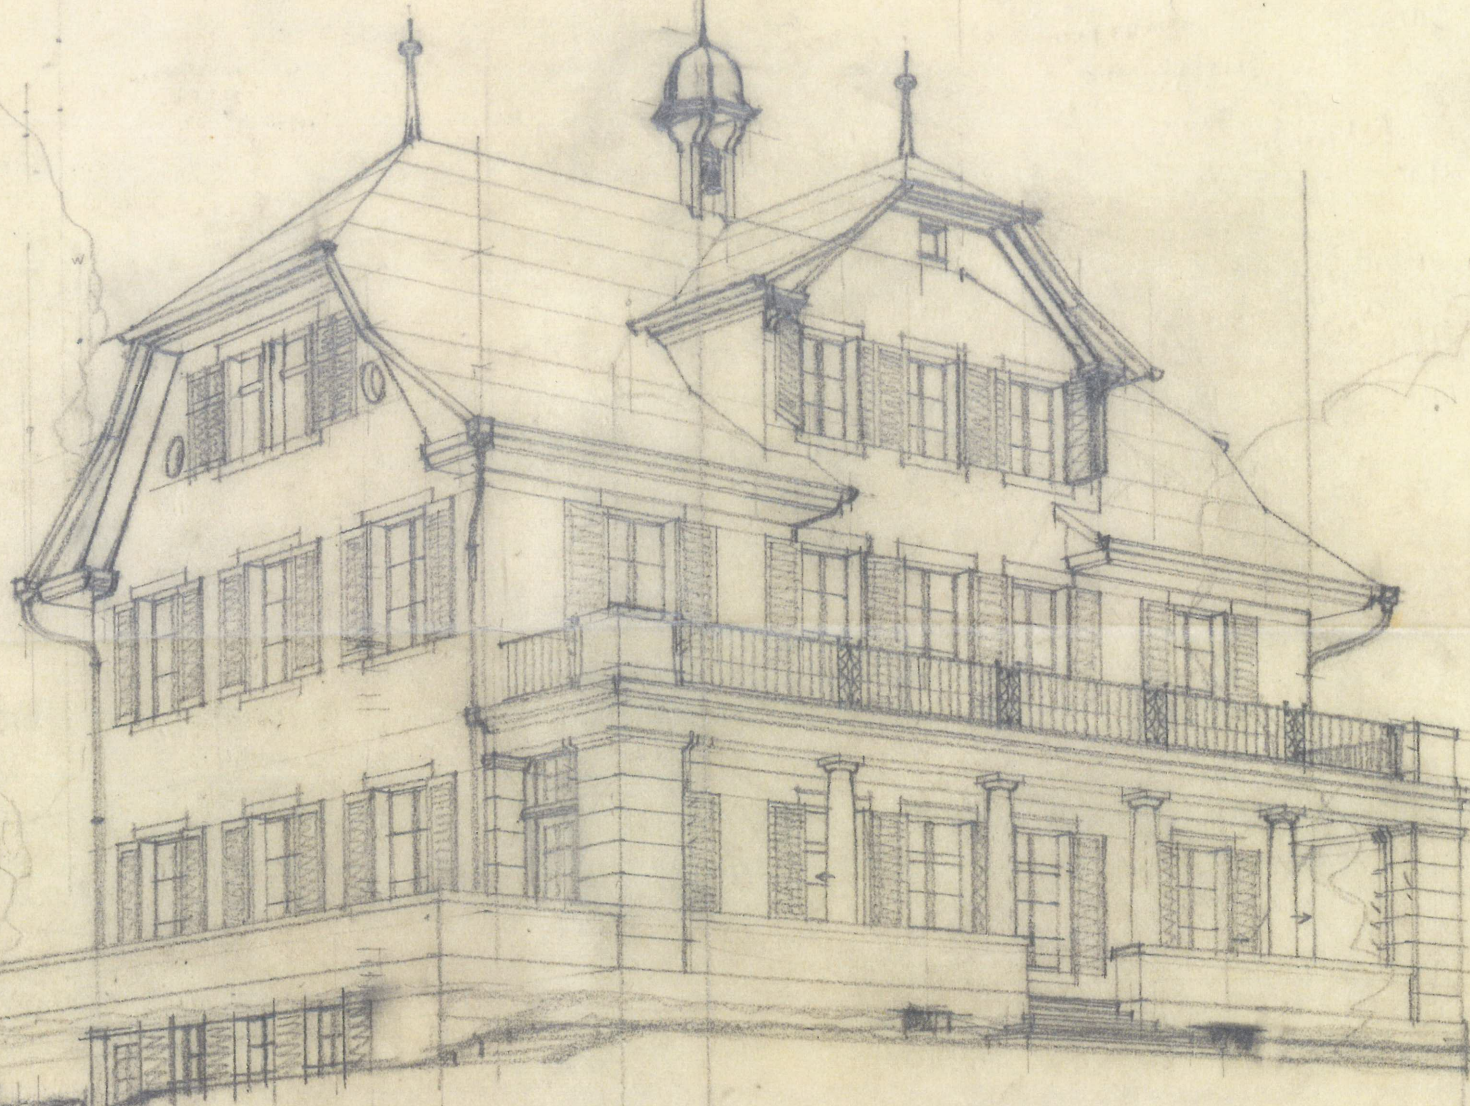

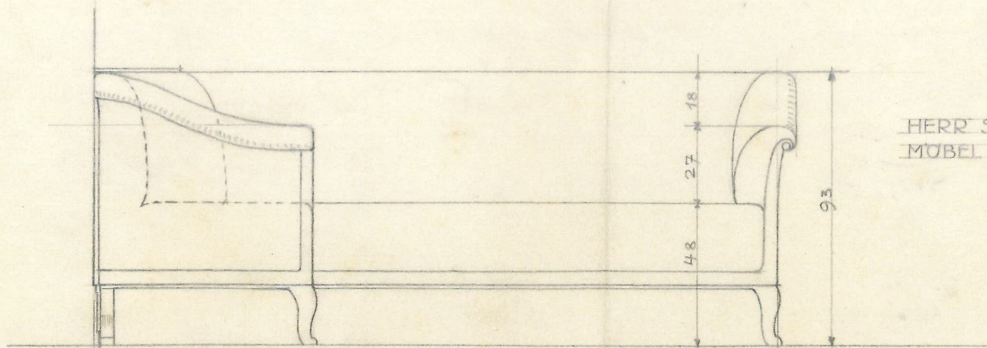

HERR SAM-GROSSENBACHER · LTHAL ·  
 MÜBEL IM WOHNZIMMER · NÜSSEBÄUMHOLZ ·  
 ·M. = 1:10 ·

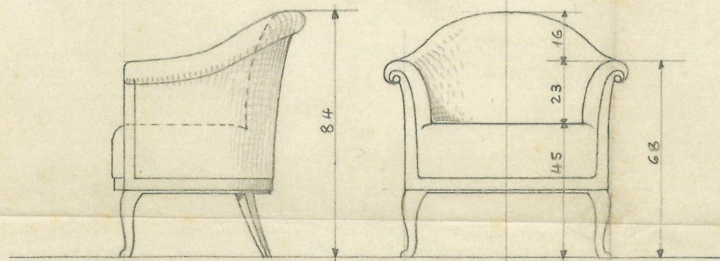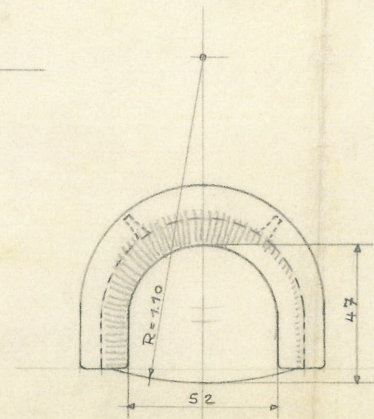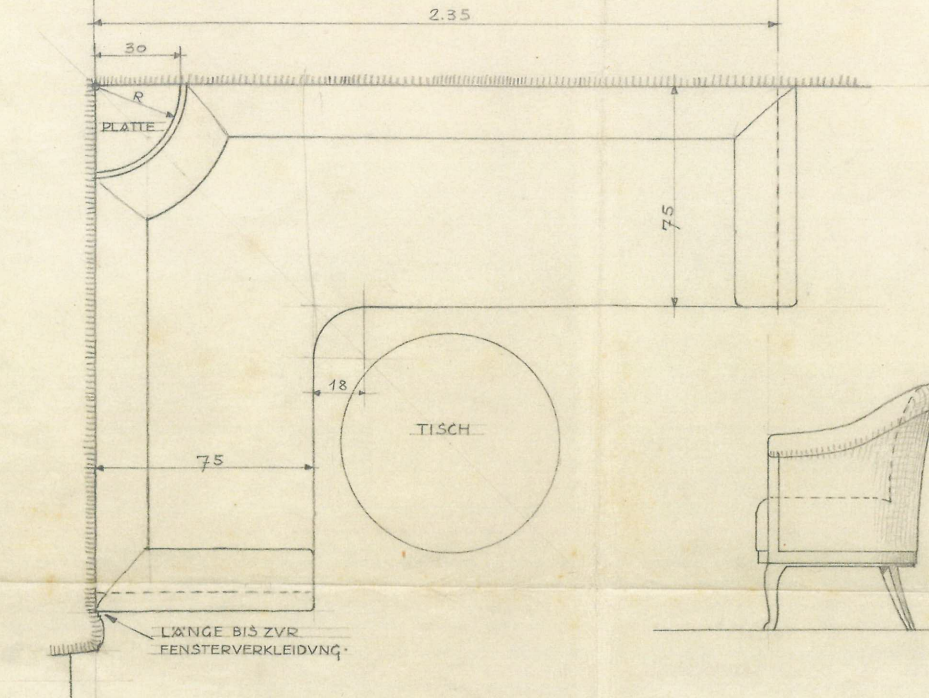


· 4 STÜCK ·

NR: 2932 ·

LANGENTHAL · DEZ · 1920 ·

*Walter Geyger*

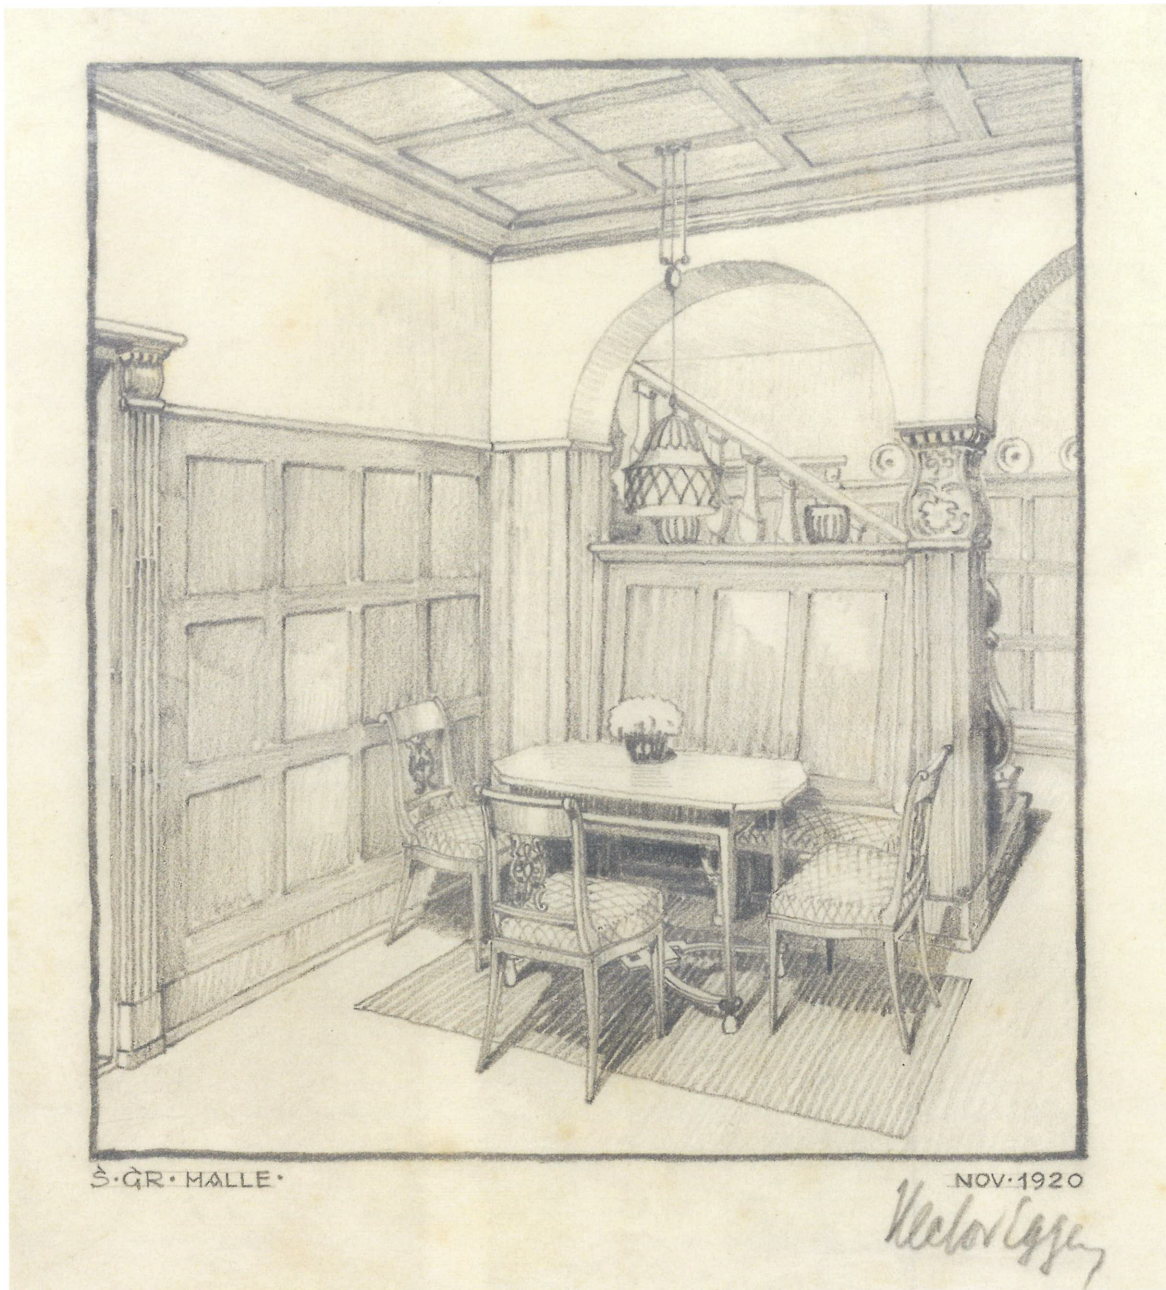

Wohnhaus S. Grossenbacher, Langenthal  
links: Halle [1920 – 1921]  
rechts: Skizze Halle, November 1920; signiert